
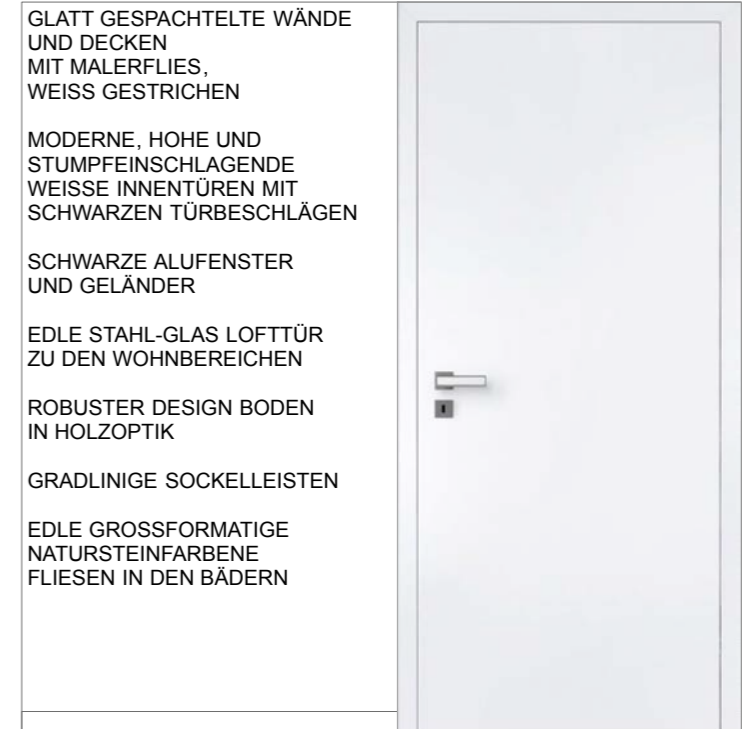
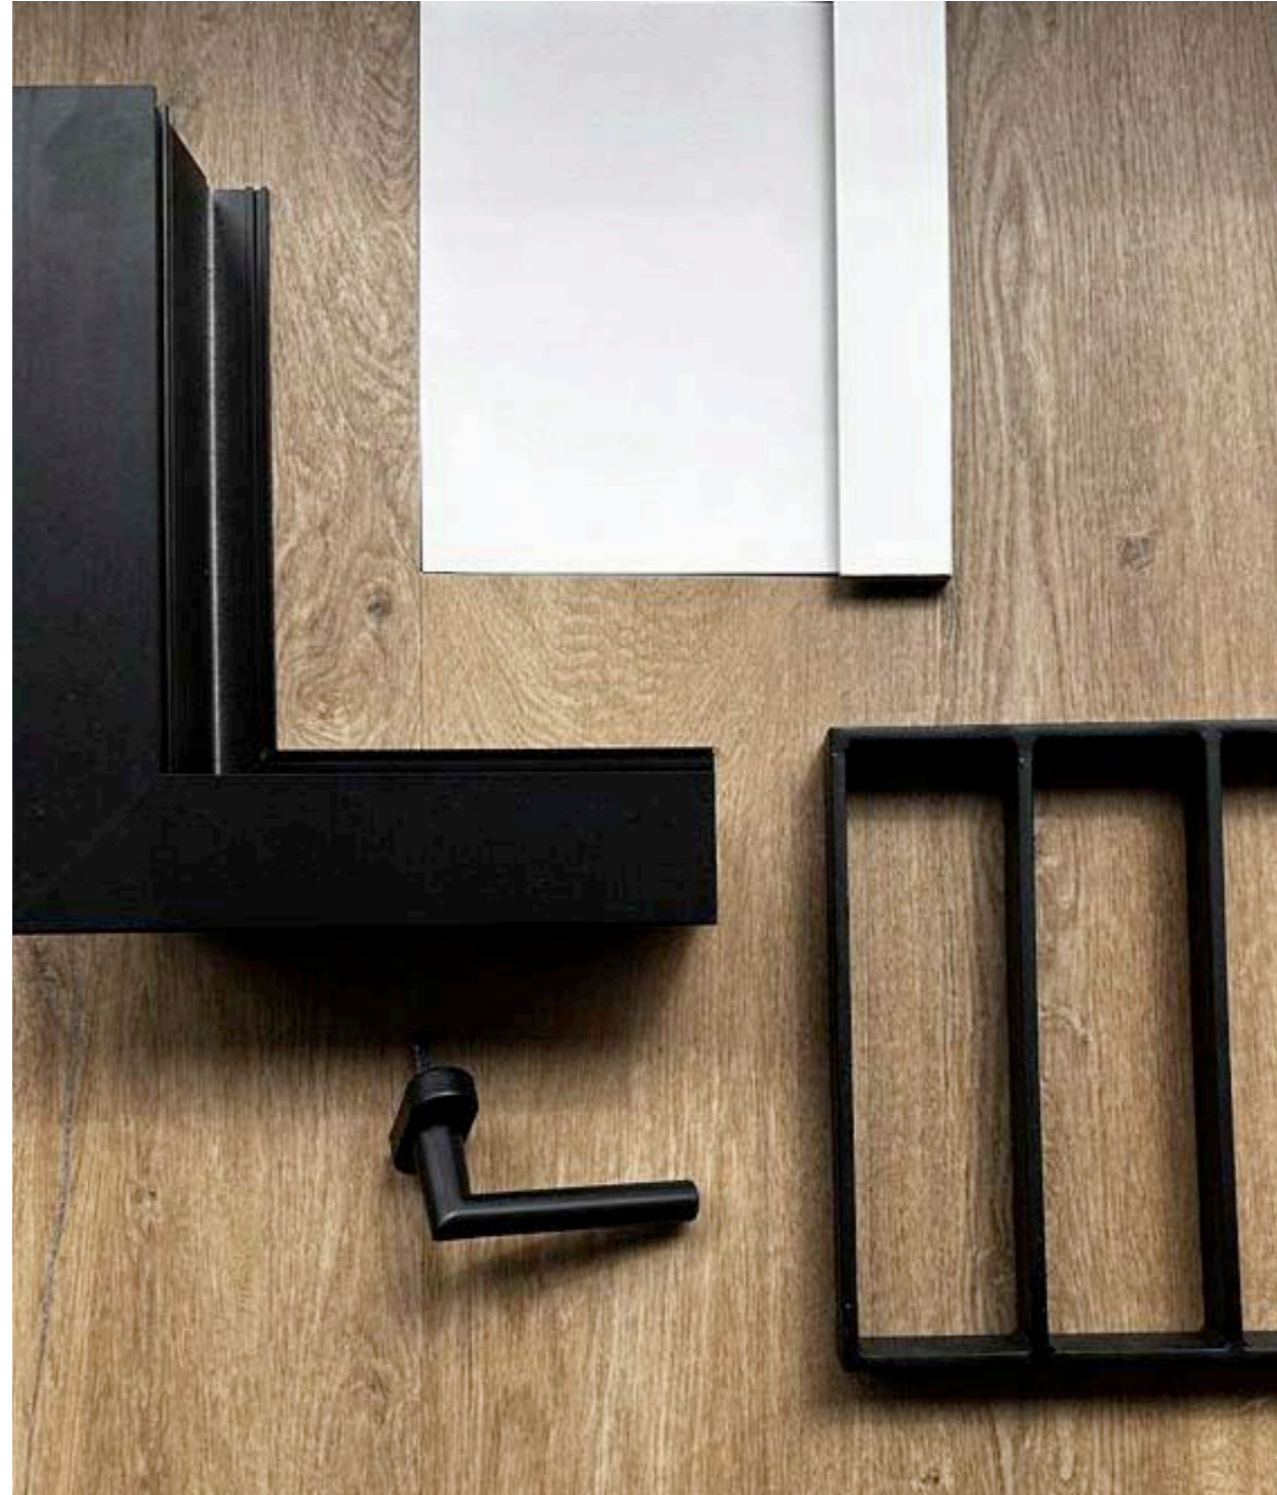


Auf den Kuhlen 34, Düsseldorf-Hamm

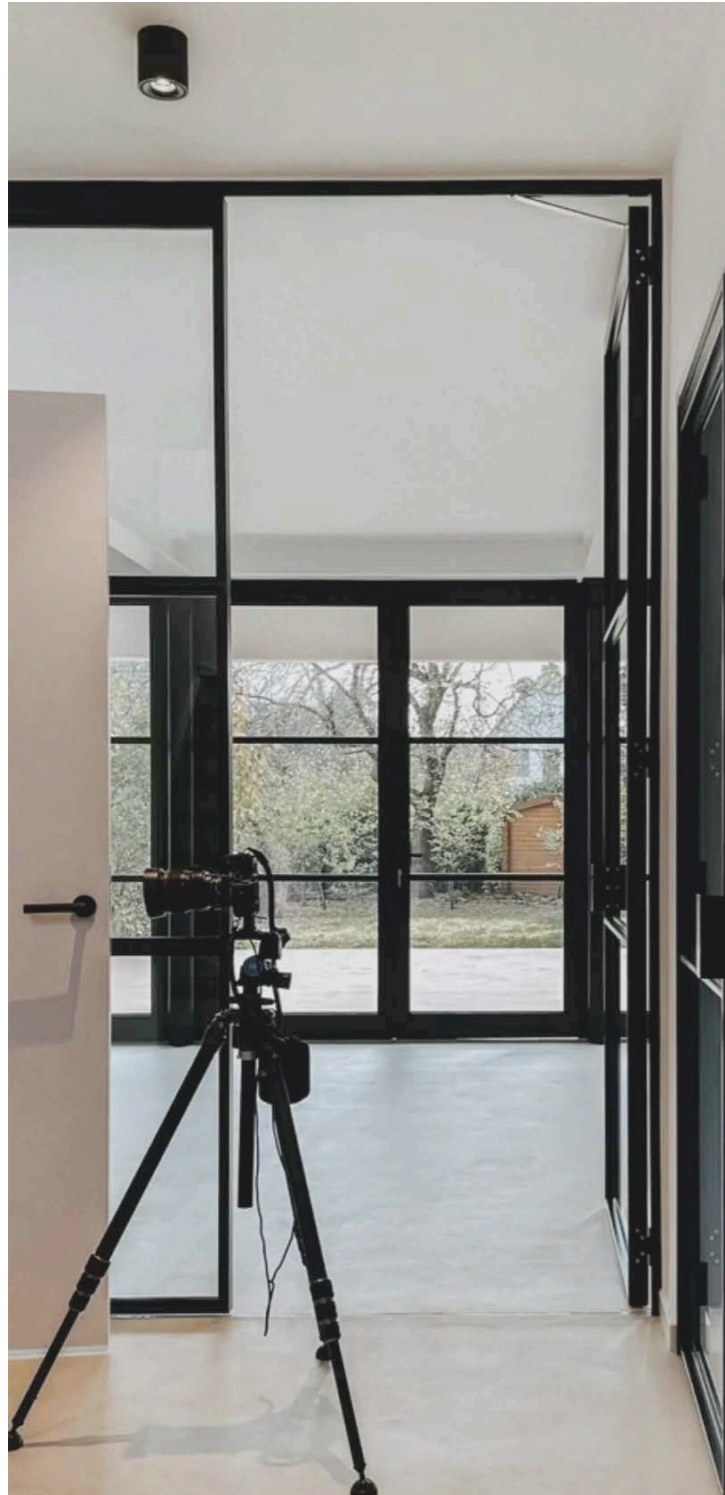

GLATT GESPACHELTE WÄNDE
UND DECKEN
MIT MALERFLIES,
WEISS GESTRICHEN

MODERNE, HOHE UND
STUMPFEINSCHLAGENDE
WEISSE INNENTÜREN MIT
SCHWARZEN TÜRBESCHLÄGEN

SCHWARZE ALUFENSTER
UND GELÄNDER

EDLE STAHL-GLAS LOFTTÜR
ZU DEN WOHNBEREICHEN

ROBUSTER DESIGN BODEN
IN HOLZOPTIK

GRADLINIGE SOCKELLEISTEN

EDLE GROSSFORMATIGE
NATURSTEINFARBENE
FLIESEN IN DEN BÄDERN

Materialien & Looks



Auf den Kuhlen 34, Düsseldorf-Hamm

Wohnung 1



WOHNFLÄCHEN	
DIELE	9.0m ²
GARDEROBE	6.1m ²
KOCHEN	9.7m ²
WOHNEN / ESSEN	28.4m ²
ELTERN	15.9m ²
ZIMMER 1	11.3m ²
ZIMMER 2	11.2m ²
BAD	9.4m ²
WC	1.7m ²
HWR	2.1m ²
TERRASSE + GARTEN	11.2m ² zu 50% 22.4m ²
WOHNFLÄCHE GESAMT	116.0m²

Erdgeschoss

4 ZIMMER WOHNUNG, OFFENE KÜCHE UND GÄSTE-WC INKL. TERRASSE + GARTEN



KHAVARI-LAHME
ARCHITEKTUR & RAUMKONZEPTE GbR
www.khavari-lahme.de info@khavari-lahme.de

Auf den Kuhlen 34, Düsseldorf-Hamm

Wohnung 2



WOHNFLÄCHEN

DIELE	6.8m ²
KOCHEN	9.8m ²
WOHNEN / ESSEN	27.8m ²
SCHLAFEN	16.6m ²
BAD	5.1m ²
HWR	3.3m ²
TERRASSE	4.6m ² zu 50% 9.2m ²
WOHNFLÄCHE GESAMT	74.0m²

1. Obergeschoss

2 ZIMMER WOHNUNGEN MIT OFFENER KÜCHE UND TERRASSE



KHAVARI-LAHME
ARCHITEKTUR & RAUMKONZEPTE GbR
www.khavari-lahme.de info@khavari-lahme.de

Auf den Kuhlen 34, Düsseldorf-Hamm

Wohnung 3



WOHNFLÄCHEN

DIELE	6.8m ²
KOCHEN	9.6m ²
WOHNEN / ESSEN	27.7m ²
SCHLAFEN	17.0m ²
BAD	5.1m ²
HWR	2.9m ²
TERRASSE	3.9m ² zu 50% 7.8m ²
WOHNFLÄCHE GESAMT	73.0m²

1. Obergeschoss


2 ZIMMER WOHNUNGEN MIT OFFENER KÜCHE UND TERRASSE



KHAVARI-LAHME
ARCHITEKTUR & RAUMKONZEPTE GbR
www.khavari-lahme.de info@khavari-lahme.de

Auf den Kuhlen 34, Düsseldorf-Hamm

Wohnung 4

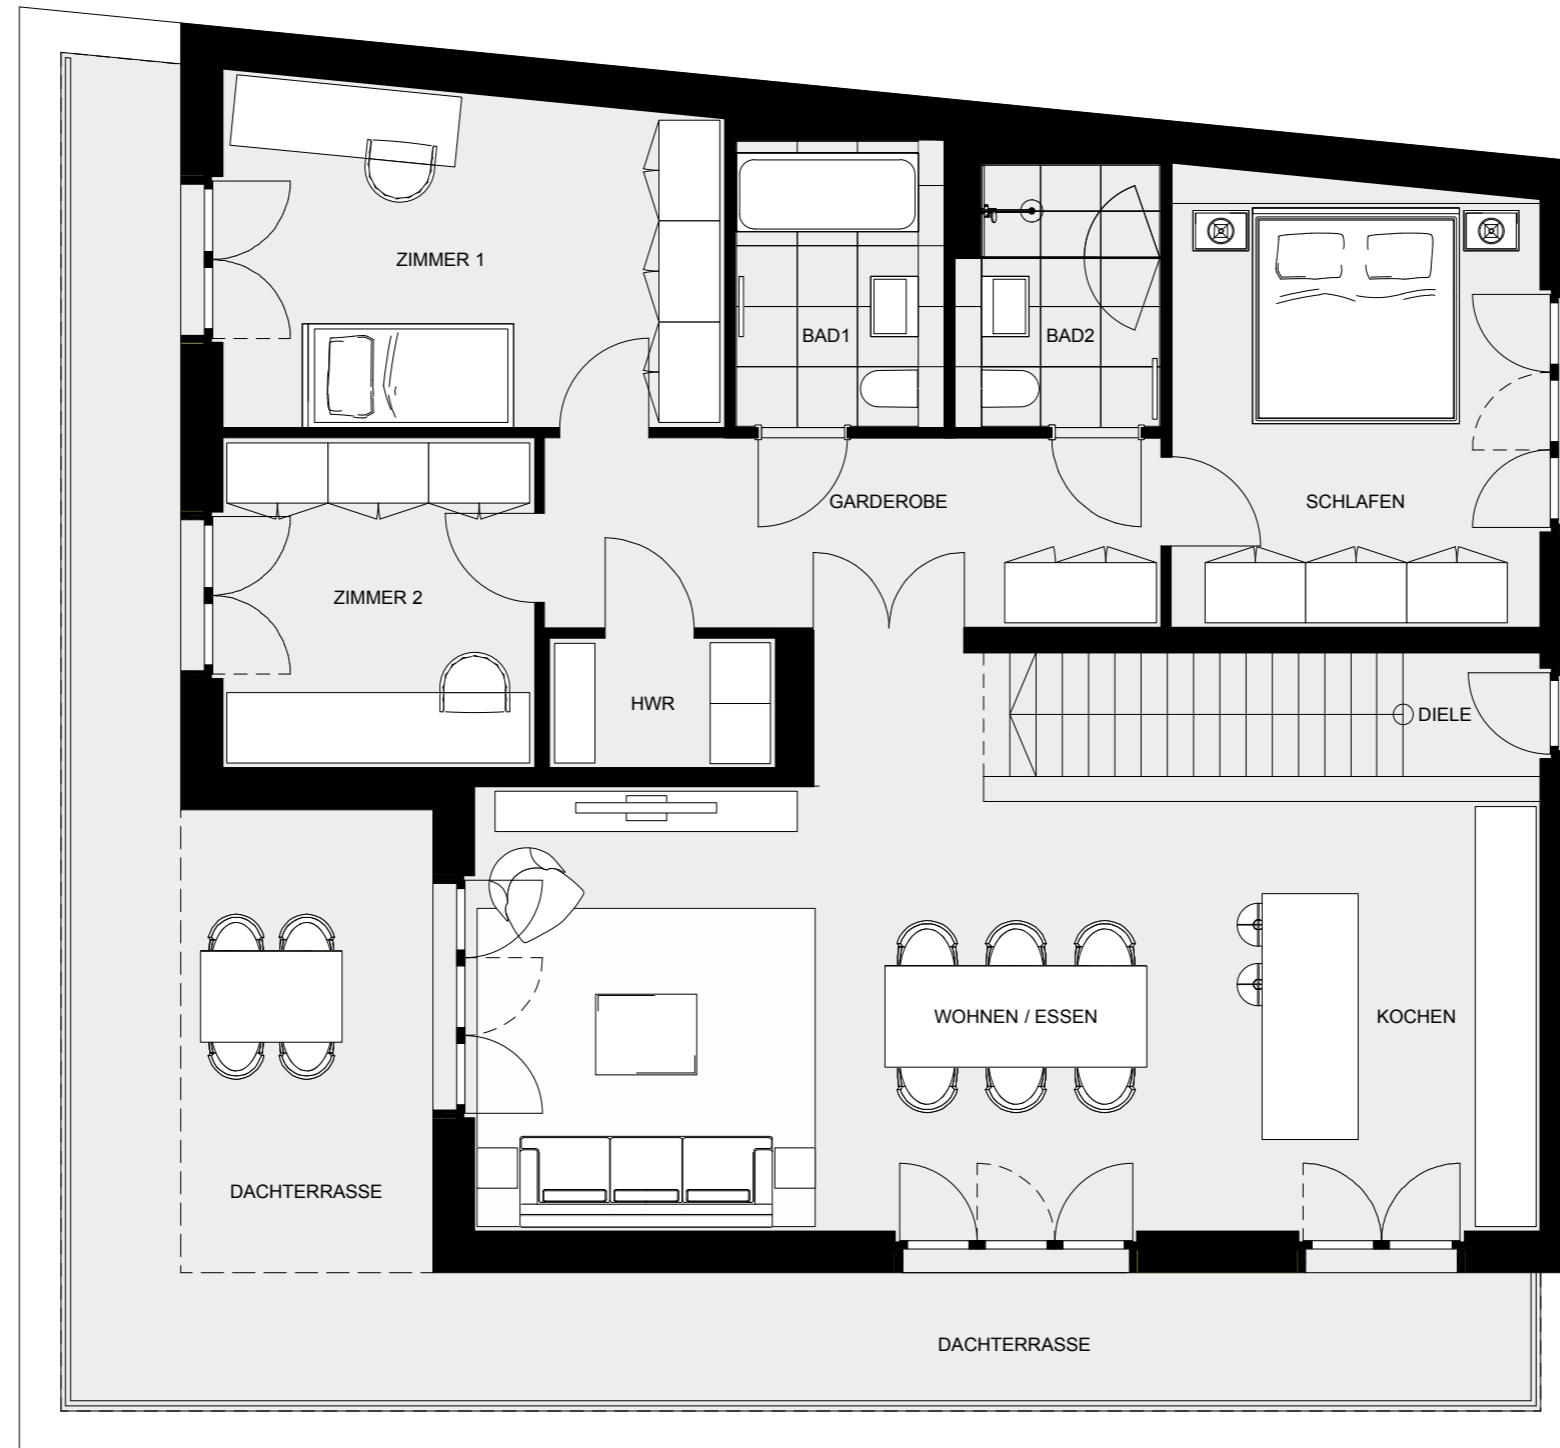

WOHNFLÄCHEN

DIELE	1.7m ²
GARDEROBE	11.6m ²
KOCHEN	12.2m ²
WOHNEN / ESSEN	37.4m ²
ELTERN	16.5m ²
ZIMMER 1	16.7m ²
ZIMMER 2	10.3m ²
BAD	6.1m ²
WC	5.2m ²
HWR	2.9m ²
TERRASSE	11.4m ² zu 25% 45,6m ²
WOHNFLÄCHE GESAMT	132.0m²

2. Obergeschoss

4 ZIMMER PENTHOUSE WOHNUNG, OFFENE KÜCHE UND 2 BÄDER INKL. DACHTERRASSE



KHAVARI-LAHME
ARCHITEKTUR & RAUMKONZEPTE GbR
www.khavari-lahme.de info@khavari-lahme.de